登記年月日：平成11年4月21日

これは図面に記録されている内容を証明した書面である。

平成27年6月12日　大津地方法務局彦根支局　登記官　西丸真弓

300220

202-1

H 11. 4. 21

地積測量図 1/4

地番	202-6~-26
土地の所在	愛知郡愛荘町 ~~愛知郡愛知川町大字石橋字宮田~~

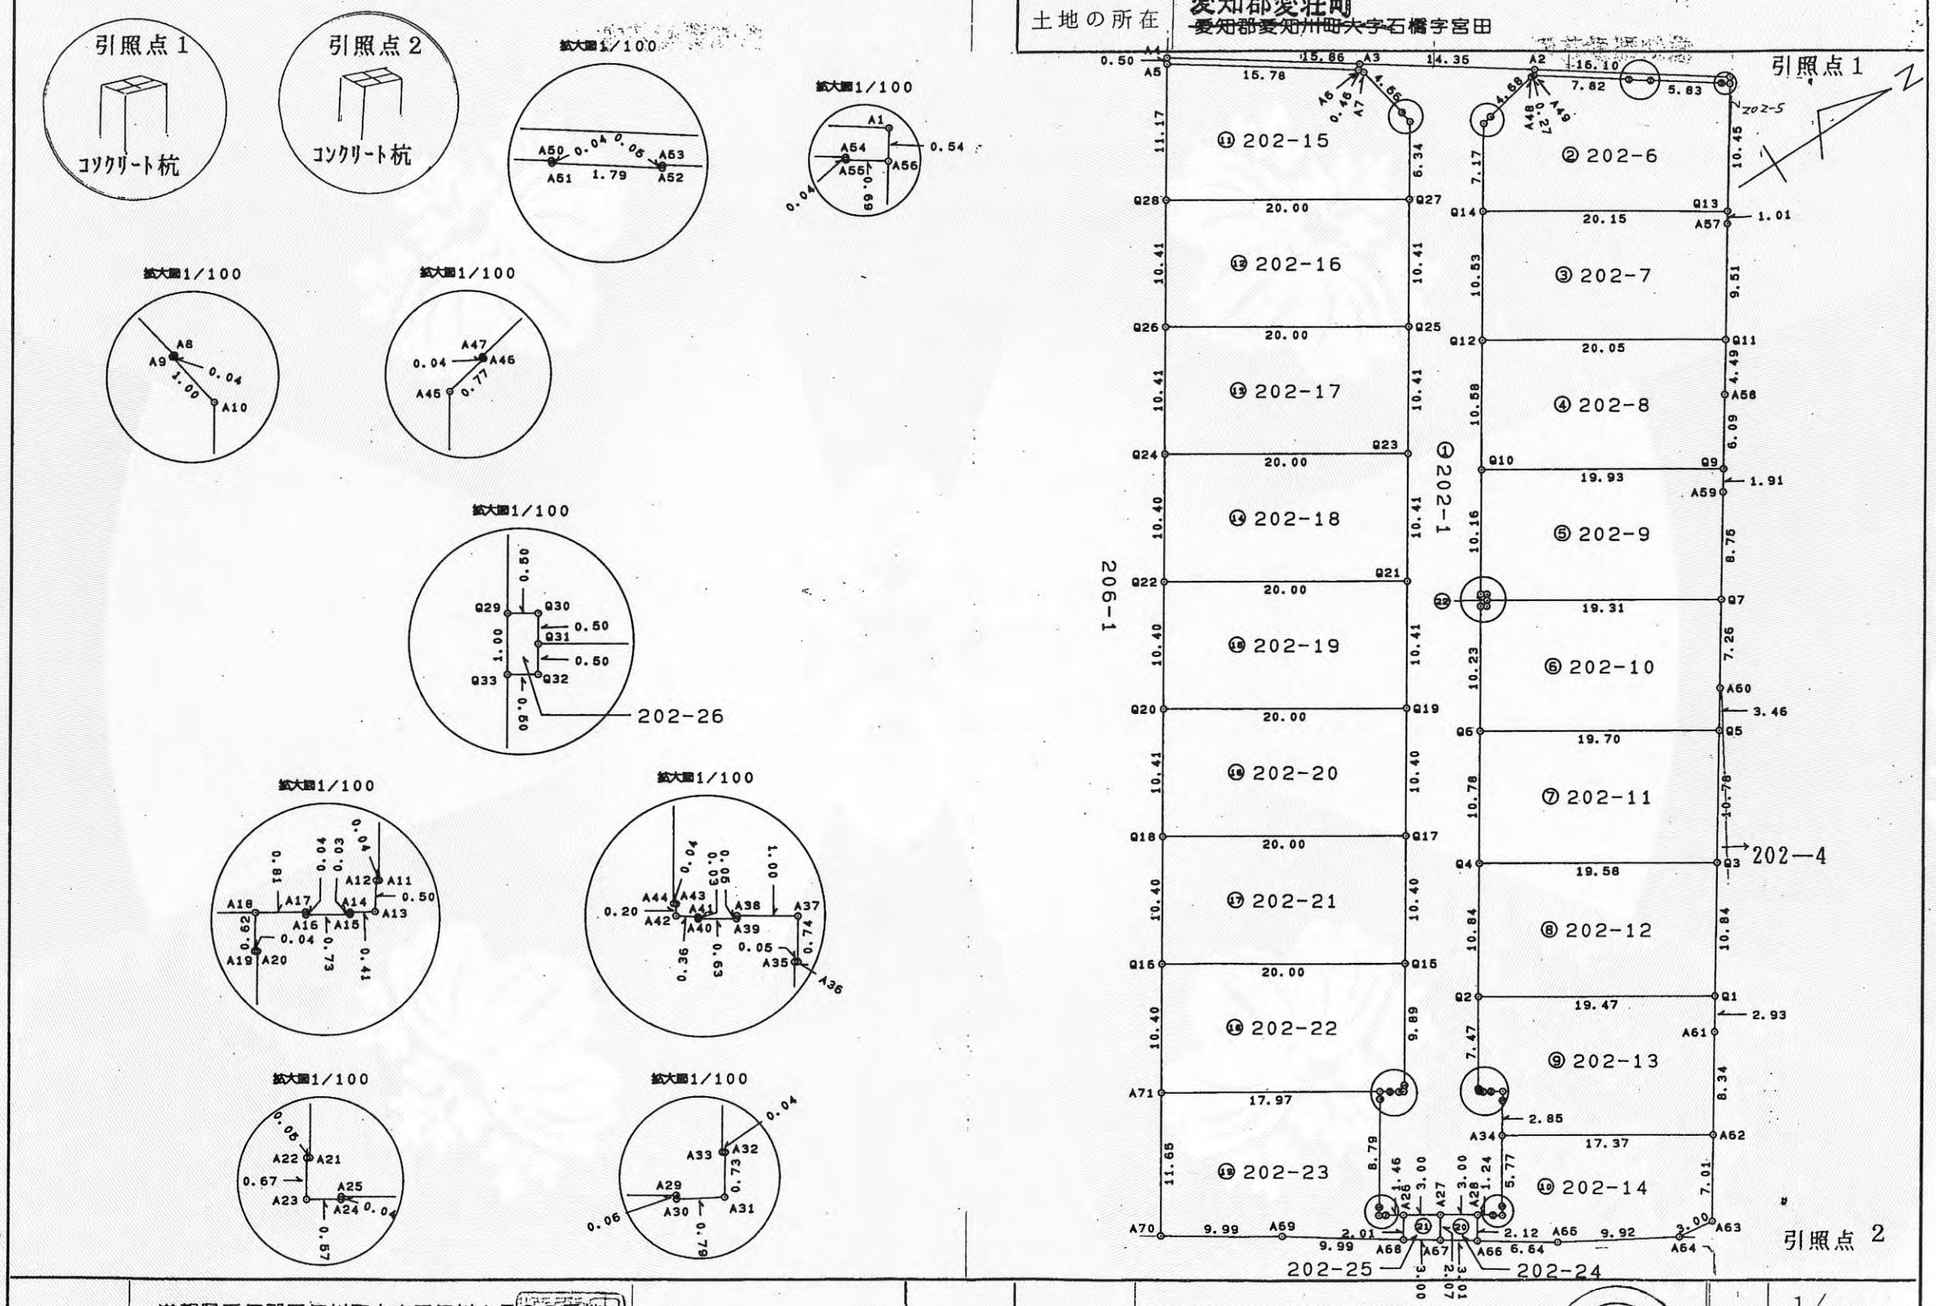

作製者	滋賀県愛知郡愛知川町大字愛知川１７２９番地 土地家屋調査士　廣　瀬　滋　夫	（　11年　3月　6　日作製）	
申請人	川重株式会社 代表取締役　川　瀬　重　雄	縮尺	1/500

（タケザワ製）

登記年月日：平成11年4月21日

これは図面に記録されている内容を証明した書面である。

平成27年6月12日

大津地方法務局彦根支局

登記官

西丸真弓

300221

前と同じ

地　番	~~202-6～-12~~
土地の所在	~~愛知郡愛知川町大字石橋字宮田~~ 愛知郡愛荘町

地積測量図

2/4

地　番	⑤ 202-9			
NO	Xn	Yn	Yn+1-Yn-1	Xn・(Yn+1-Yn-1)
Q7	-91149.101	20378.447	2.987	-272262.364687
A59	-91144.339	20371.100	-8.950	815741.834050
Q9	-91143.295	20369.497	-12.267	1118054.799765
Q10	-91160.139	20358.833	-2.073	188974.968147
Q29	-91165.578	20367.424	8.858	-807544.689924
Q30	-91165.155	20367.691	0.689	-62812.791795
Q31	-91165.423	20368.113	10.756	-980575.289788
			合計	-423.534232
			合計面積	211.7671160
			地積	211.76 ㎡

地　番	⑥ 202-10			
NO	Xn	Yn	Yn+1-Yn-1	Xn・(Yn+1-Yn-1)
Q6	-91171.584	20376.911	19.182	-1748853.324288
Q5	-91154.937	20387.450	7.629	-695421.014373
A60	-91153.050	20384.540	-9.003	820650.909150
Q7	-91149.101	20378.447	-16.427	1497306.282127
Q31	-91165.423	20368.113	-9.911	903540.507353
Q32	-91165.690	20368.536	0.155	-14130.681950
Q33	-91166.112	20368.268	8.375	-763516.188000
			合計	-423.509981
			合計面積	211.7549905
			地積	211.75 ㎡

地　番	⑦ 202-11			
NO	Xn	Yn	Yn+1-Yn-1	Xn・(Yn+1-Yn-1)
Q4	-91177.350	20386.019	19.585	-1785708.399750
Q3	-91160.800	20396.496	1.431	-130451.104800
Q5	-91154.937	20387.450	-19.585	1785269.441145
Q6	-91171.584	20376.911	-1.431	130466.536704
			合計	-423.526701
			合計面積	211.7633505
			地積	211.76 ㎡

地　番	⑧ 202-12			
NO	Xn	Yn	Yn+1-Yn-1	Xn・(Yn+1-Yn-1)
Q2	-91183.150	20395.180	19.576	-1785001.344400
Q1	-91166.699	20405.595	1.316	-119975.375884
Q3	-91160.800	20396.496	-19.576	1784563.820800
Q4	-91177.350	20386.019	-1.316	119989.392600
			合計	-423.506884
			合計面積	211.7534420
			地積	211.75 ㎡

地　番	② 202-6			
NO	Xn	Yn	Yn+1-Yn-1	Xn・(Yn+1-Yn-1)
Q13	-91131.814	20351.766	2.021	-184177.396094
A56	-91126.113	20343.008	-9.148	833621.681724
A55	-91126.683	20342.618	-0.429	39093.347007
A54	-91126.664	20342.579	-3.344	304727.564416
A53	-91131.467	20339.274	-3.266	297635.371222
A52	-91131.499	20339.313	-0.987	89946.789513
A51	-91132.974	20338.287	-1.064	96965.484336
A50	-91132.953	20338.249	-4.473	407637.698769
A49	-91139.397	20333.814	-4.484	408669.056148
A48	-91139.660	20333.765	0.911	-83028.230260
A47	-91144.248	20334.725	1.001	-91235.392248
A46	-91144.246	20334.766	0.197	-17955.416462
A45	-91145.001	20334.922	6.221	-567013.051221
Q14	-91148.841	20340.987	16.844	-1535311.077804
			合計	-423.570954
			合計面積	211.7854770
			地積	211.78 ㎡

地　番	③ 202-7			
NO	Xn	Yn	Yn+1-Yn-1	Xn・(Yn+1-Yn-1)
Q12	-91154.476	20349.888	19.628	-1789180.054928
Q11	-91137.531	20360.615	2.732	-248987.734692
A57	-91132.370	20352.620	-8.849	806430.342130
Q13	-91131.814	20351.766	-11.633	1060136.392262
Q14	-91148.841	20340.987	-1.878	171177.523398
			合計	-423.531830
			合計面積	211.7659150
			地積	211.76 ㎡

地　番	④ 202-8			
NO	Xn	Yn	Yn+1-Yn-1	Xn・(Yn+1-Yn-1)
Q10	-91160.139	20358.833	19.609	-1787559.165651
Q9	-91143.295	20369.497	5.559	-506665.576905
A58	-91139.970	20364.392	-8.882	809505.213540
Q11	-91137.531	20360.615	-14.504	1321858.749624
Q12	-91154.476	20349.888	-1.782	162437.276232
			合計	-423.503160
			合計面積	211.7515800
			地積	211.75 ㎡

(タケザワ製)

作製者	滋賀県愛知郡愛知川町大字愛知川1729番地 土地家屋調査士　廣瀬滋夫　（11年3月6日作製）

申請人	川重株式会社 代表取締役　川瀬重雄	縮尺	1/1

申請番号：2-5　　(2/4)

これは図面に記録されている内容を証明した書面である。
平成27年6月12日
大津地方法務局彦根支局
登記官
西丸真弓

300222

前と同じ

地番	~~202-13 ~ 20~~
土地の所在	~~愛知郡愛知川町大字石橋字宮田~~ 愛知郡愛荘町

地積測量図

3/4

地番	⑫ 202-16			
NO	Xn	Yn	Yn+1-Yn-1	Xn・(Yn+1-Yn-1)
Q26	-91175.821	20334.997	19.493	-1777290.278753
Q25	-91158.920	20345.694	1.901	-173293.106920
Q27	-91153.353	20336.898	-19.493	1776852.310029
Q28	-91170.253	20326.201	-1.901	173314.650953
			合計	-416.424691
			合計面積	208.2123455
			地積	208.21 ㎡

地番	⑬ 202-17			
NO	Xn	Yn	Yn+1-Yn-1	Xn・(Yn+1-Yn-1)
Q24	-91181.389	20343.793	19.493	-1777398.815777
Q23	-91164.488	20354.490	1.901	-173303.691688
Q25	-91158.920	20345.694	-19.493	1776960.827560
Q26	-91175.821	20334.997	-1.901	173325.235721
			合計	-416.444184
			合計面積	208.2220920
			地積	208.22 ㎡

地番	⑭ 202-18			
NO	Xn	Yn	Yn+1-Yn-1	Xn・(Yn+1-Yn-1)
Q22	-91186.957	20352.588	19.493	-1777507.352801
Q21	-91170.055	20363.286	1.902	-173405.444610
Q23	-91164.488	20354.490	-19.493	1777069.364584
Q24	-91181.389	20343.793	-1.902	173427.001878
			合計	-416.430949
			合計面積	208.2154745
			地積	208.21 ㎡

地番	⑮ 202-19			
NO	Xn	Yn	Yn+1-Yn-1	Xn・(Yn+1-Yn-1)
Q19	-91175.623	20372.082	1.903	-173507.210569
Q21	-91170.055	20363.286	-19.494	1777269.052170
Q22	-91186.957	20352.588	-1.903	173528.779171
Q20	-91192.524	20361.383	19.494	-1777707.062856
			合計	-416.442084
			合計面積	208.2210420
			地積	208.22 ㎡

地番	⑯ 202-20			
NO	Xn	Yn	Yn+1-Yn-1	Xn・(Yn+1-Yn-1)
Q18	-91198.092	20370.179	19.494	-1777815.605448
Q17	-91181.190	20380.877	1.903	-173517.804570
Q19	-91175.623	20372.082	-19.494	1777377.594762
Q20	-91192.524	20361.383	-1.903	173539.373172
			合計	-416.442084
			合計面積	208.2210420
			地積	208.22 ㎡

地番	⑨ 202-13			
NO	Xn	Yn	Yn+1-Yn-1	Xn・(Yn+1-Yn-1)
A34	-91187.494	20405.777	11.700	-1066893.679800
A62	-91172.818	20415.068	2.278	-207691.679404
A61	-91168.293	20408.055	-9.473	863637.239589
Q1	-91166.699	20405.595	-12.875	1173771.249625
Q2	-91183.150	20395.180	-4.100	373850.915000
A44	-91187.148	20401.495	6.341	-578217.705468
A43	-91187.112	20401.521	0.194	-17690.299728
A42	-91187.221	20401.689	0.374	-34104.020654
A41	-91186.924	20401.895	0.236	-21520.114064
A40	-91186.941	20401.925	0.370	-33739.168170
A39	-91186.402	20402.265	0.297	-27082.361394
A38	-91186.369	20402.222	0.498	-45410.811762
A37	-91185.528	20402.763	1.171	-106778.253288
A36	-91185.922	20403.393	0.605	-55167.482810
A35	-91185.972	20403.368	2.384	-217387.357248
			合計	-423.529576
			合計面積	211.7647880
			地積	211.76 ㎡

地番	⑩ 202-14			
NO	Xn	Yn	Yn+1-Yn-1	Xn・(Yn+1-Yn-1)
A28	-91192.641	20410.171	-1.131	103138.876971
A29	-91191.586	20410.839	0.725	-66113.899850
A30	-91191.615	20410.896	0.463	-42221.717745
A31	-91190.935	20411.302	-0.210	19150.096350
A32	-91190.536	20410.686	-0.643	58635.514648
A33	-91190.577	20410.659	-4.909	447654.542493
A34	-91187.494	20405.777	4.409	-402045.661046
A62	-91172.818	20415.068	15.186	-1384550.414148
A63	-91176.622	20420.963	5.515	-502839.070330
A64	-91179.569	20420.583	-5.325	485531.204925
A65	-91188.236	20415.638	-8.613	785404.276668
A66	-91193.780	20411.970	-5.467	498556.395260
			合計	300.144196
			合計面積	150.0720980
			地積	150.07 ㎡

地番	⑪ 202-15			
NO	Xn	Yn	Yn+1-Yn-1	Xn・(Yn+1-Yn-1)
Q28	-91170.253	20326.201	20.139	-1836077.725167
Q27	-91153.353	20336.898	5.333	-486120.831549
A10	-91149.957	20331.534	-6.357	579440.276649
A9	-91150.138	20330.541	-1.002	91332.438276
A8	-91150.097	20330.532	-4.479	408261.284463
A7	-91150.997	20326.062	-4.856	442629.241432
A6	-91151.254	20325.676	-9.303	847980.115962
A5	-91164.276	20316.759	0.525	-47861.244900
			合計	-416.444834
			合計面積	208.2224170
			地積	208.22 ㎡

作製者	滋賀県愛知郡愛知川町大字愛知川1729番地 土地家屋調査士 廣瀬滋	(11年 3月6 日作製)

申請人	川重株式会社 代表取締役 川瀬重雄	縮尺	1/1

(タケザワ製)

これは図面に記録されている内容を証明した書面である。
平成27年6月12日
大津地方法務局彦根支局
登記官　西丸真弓

300223

前と同じ　4/4

地番	~~202-21~-26. 1~~
土地の所在	~~愛知郡愛知川町大字石橋字宮田~~ 愛知郡愛荘町

地積測量図

地番	⑳ 202-24			
NO	Xn	Yn	Yn+1-Yn-1	Xn・(Yn+1-Yn-1)
A27	-91195.183	20408.560	-0.138	12584.935254
A28	-91192.641	20410.171	3.410	-310966.905810
A66	-91193.780	20411.970	0.138	-12584.741640
A67	-91196.290	20410.309	-3.410	310979.348900
			合計	12.636704
			合計面積	6.3183520
			地積	6.31 ㎡

地番	㉑ 202-25			
NO	Xn	Yn	Yn+1-Yn-1	Xn・(Yn+1-Yn-1)
A26	-91197.723	20406.950	-0.089	8116.597347
A27	-91195.183	20408.560	3.359	-306324.619697
A67	-91196.290	20410.309	0.089	-8116.469810
A68	-91198.799	20408.649	-3.359	306336.765841
			合計	12.273681
			合計面積	6.1368405
			地積	6.13 ㎡

地番	㉒ 202-26			
NO	Xn	Yn	Yn+1-Yn-1	Xn・(Yn+1-Yn-1)
Q29	-91165.578	20367.424	-0.577	52602.538506
Q30	-91165.155	20367.691	0.689	-62812.791795
Q31	-91165.423	20368.113	0.845	-77034.782435
Q32	-91165.690	20368.536	0.155	-14130.681950
Q33	-91166.112	20368.268	-1.112	101376.716544
			合計	0.998870
			合計面積	0.4994350
			地積	0.49 ㎡

地番	① 202-1	
公簿	合計面積	残地
4408.64	3738.7086295	669.9313705
	地積	669.93 ㎡

引1 - 引2　91、35
引1 - A45　27、34
引2 - A45　91、46
引1 一 A63　93、30
引2 - A63　5、96

地番	⑰ 202-21			
NO	Xn	Yn	Yn+1-Yn-1	Xn・(Yn+1-Yn-1)
Q16	-91203.659	20378.974	19.493	-1777832.924887
Q15	-91186.757	20389.672	1.903	-173528.398571
Q17	-91181.190	20380.877	-19.493	1777394.936670
Q18	-91198.092	20370.179	-1.903	173549.969076
			合計	-416.417712
			合計面積	208.2088560
			地積	208.20 ㎡

地番	⑱ 202-22			
NO	Xn	Yn	Yn+1-Yn-1	Xn・(Yn+1-Yn-1)
A15	-91192.748	20398.247	0.366	-33376.545768
A14	-91192.725	20398.216	0.182	-16597.075950
A13	-91192.373	20398.429	-0.204	18603.244092
A12	-91192.090	20398.012	-0.395	36020.875550
A11	-91192.050	20398.034	-8.340	760541.697000
Q15	-91186.757	20389.672	-19.060	1738019.588420
Q16	-91203.659	20378.974	-1.903	173560.563077
A71	-91209.227	20387.769	18.406	-1678797.032162
A18	-91194.043	20397.380	10.039	-915496.997677
A17	-91193.347	20397.808	0.470	-42860.873090
A16	-91193.370	20397.850	0.439	-40033.889430
			合計	-416.445938
			合計面積	208.2229690
			地積	208.22 ㎡

地番	⑲ 202-23			
NO	Xn	Yn	Yn+1-Yn-1	Xn・(Yn+1-Yn-1)
A18	-91194.043	20397.380	10.135	-924251.625805
A19	-91194.386	20397.904	0.549	-50065.717914
A20	-91194.348	20397.929	7.448	-679215.503904
A21	-91199.062	20405.352	7.396	-674508.262552
A22	-91199.109	20405.325	0.545	-49703.514405
A23	-91199.470	20405.897	0.880	-80255.533600
A24	-91198.988	20406.205	0.269	-24532.527772
A25	-91198.960	20406.166	0.745	-67943.225200
A26	-91197.723	20406.950	2.483	-226443.946209
A68	-91198.799	20408.649	-3.913	356860.900487
A69	-91207.066	20403.037	-11.031	1006105.145046
A70	-91215.462	20397.618	-15.268	1392677.673816
A71	-91209.227	20387.769	-0.238	21707.796026
			合計	431.658014
			合計面積	215.8290070
			地積	215.82 ㎡

作製者	滋賀県愛知郡愛知川町大字愛知川1729番地 土地家屋調査士　廣瀬滋　（11年3月6日作製）

申請人	川重株式会社 代表取締役　川瀬重雄	縮尺	1/1

（タケザワ製）