これは図面に記録されている内容を証明した書面である。
平成27年6月12日 大津地方法務局彦根支局 登記官 西丸真弓

302630

358-1

地　番	355-6乃至12
土地の所在	愛知郡愛荘町 ~~愛知郡愛知川町大字愛知川字波止土濃~~

地積測量図

1/2

H13.1.24

求積表

地　番	② 355-6			
NO	Xn	Yn	Yn+1-Yn-1	Xn・(Yn+1-Yn-1)
K41	454.764	535.253	-12.178	-5538.115992
E5	468.228	527.983	-5.897	-2761.140516
E34	469.984	529.356	12.178	5723.465152
E73	460.165	540.161	5.897	2713.593005
			合　計	137.801649
			合計面積	68.9008245
			地　積	68.90 ㎡

地　番	③ 355-7			
NO	Xn	Yn	Yn+1-Yn-1	Xn・(Yn+1-Yn-1)
K42	449.154	538.261	-6.536	-2935.670544
E4	449.557	538.065	-3.008	-1352.267456
K41	454.764	535.253	2.096	953.185344
E73	460.165	540.161	9.348	4301.622420
E72	456.130	544.601	-1.900	-866.647000
			合　計	100.222764
			合計面積	50.1113820
			地　積	50.11 ㎡

地　番	④ 355-8			
NO	Xn	Yn	Yn+1-Yn-1	Xn・(Yn+1-Yn-1)
K43	436.934	544.211	-15.682	-6851.998988
K42	449.154	538.261	0.390	175.170060
E72	456.130	544.601	15.682	7153.030660
E76	447.641	553.943	-0.390	-174.579990
			合　計	301.621742
			合計面積	150.8108710
			地　積	150.81 ㎡

地　番	⑤ 355-9			
NO	Xn	Yn	Yn+1-Yn-1	Xn・(Yn+1-Yn-1)
E78	426.093	549.941	-13.696	-5835.769728
K44	427.258	548.934	-1.057	-451.611706
E3	427.337	548.884	-4.723	-2018.312651
K43	436.934	544.211	5.059	2210.449106
E76	447.641	553.943	12.984	5812.170744
E15	444.686	557.195	5.179	2303.028794
E18	443.018	559.122	2.057	911.288026
E19	443.126	559.252	2.075	919.486450
E48	441.356	561.197	3.378	1490.900568
E79	440.054	562.630	-11.256	-4953.247824
			合　計	388.381779
			合計面積	194.1908895
			地　積	194.19 ㎡

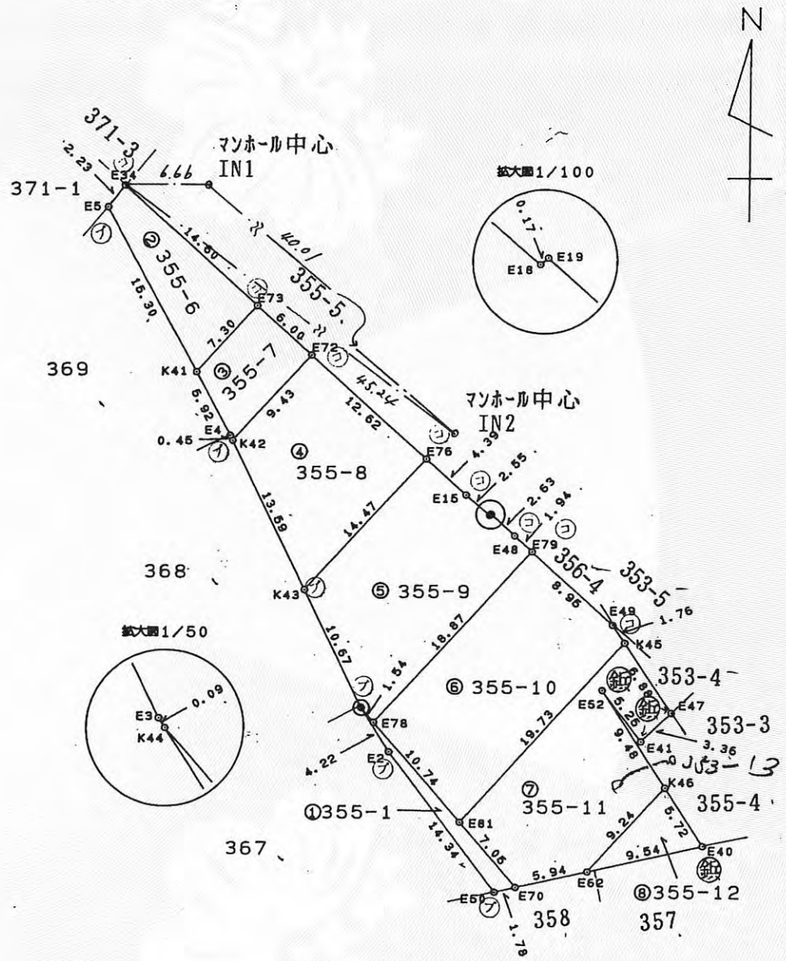

⑦…プラスチック杭
㋐…コンクリート擁壁

作製者	滋賀県愛知郡愛知川町大字愛知川1729番地 土地家屋調査士　廣　瀬　滋　夫	平成12 年 12月 11 日作製)

申請人	川重株式会社 代表取締役　川　瀬　重　雄	縮尺	1/500

平成13. 1. 24

(タケザワ製)

登記年月日：平成13年1月24日

これは図面に記録されている内容を証明した書面である。

平成27年6月12日　大津地方法務局彦根支局　登記官　西丸真弓

302631

355-1

2/2

地番	355-6乃至12
土地の所在	愛知郡愛荘町 ~~愛知郡愛知川町大字愛知川字波止土濃~~

地積測量図

地番	⑥ 355-10			
NO	Xn	Yn	Yn+1-Yn-1	Xn・(Yn+1-Yn-1)
E81	417.968	556.964	-20.291	-8480.988688
E78	426.093	549.941	5.666	2414.242938
E79	440.054	562.630	19.313	8498.762902
E49	434.033	569.254	7.602	3299.518866
K45	432.565	570.232	-12.290	-5316.223850
			合計	415.312168
			合計面積	207.6560840
			地積	207.65 ㎡

地番	⑦ 355-11			
NO	Xn	Yn	Yn+1-Yn-1	Xn・(Yn+1-Yn-1)
E70	412.633	561.576	-10.415	-4297.572695
E81	417.968	556.964	8.656	3617.931008
K45	432.565	570.232	17.083	7389.507895
E47	426.836	574.047	1.389	592.875204
E41	424.511	571.621	-5.595	-2375.139045
E52	428.701	568.452	1.976	847.113176
K46	420.741	573.597	-1.073	-451.455093
E62	413.901	567.379	-12.021	-4975.503921
			合計	347.756529
			合計面積	173.8782645
			地積	173.87 ㎡

地番	⑧ 355-12			
NO	Xn	Yn	Yn+1-Yn-1	Xn・(Yn+1-Yn-1)
E62	413.901	567.379	-3.105	-1285.162605
K46	420.741	573.597	9.323	3922.568343
E40	415.937	576.702	-6.218	-2586.296266
			合計	51.109472
			合計面積	25.5547360
			地積	25.55 ㎡

地番	① 355-1	
公簿	合計面積	残地
888.743126	871.1030515	17.6400745
	地積	17.64 ㎡

作製者	滋賀県愛知郡愛知川町大字愛知川1729番地 土地家屋調査士　廣瀬滋夫　平成12年12月11日作製

申請人	川重株式会社 代表取締役　川瀬重雄	縮尺	1/1

(タケザワ製)

平成13.1.24

これは図面に記録されている内容を証明した書面である。
平成27年6月12日　大津地方法務局彦根支局　登記官　西丸真弓

登記年月日：平成13年1月24日

302621

353-4

地　番	353-6
土地の所在	愛知郡愛荘町 ~~愛知郡愛知川町大字愛知川字堂川原~~

地積測量図

H13.1.24

求積表

地　番	② 353-6			
NO	Xn	Yn	Yn+1-Yn-1	Xn・(Yn+1-Yn-1)
K45	432.565	570.232	-1.266	-547.627290
E49	434.033	569.254	0.288	125.001504
E80	432.882	570.520	0.978	423.358596
			合　計	0.732810
			合計面積	0.3664050
			地　積	0.36 ㎡

地　番	① 353-4	
公　簿	合計面積	残　地
8.9674155	0.3664050	8.6010105
	地　積	8.60 ㎡

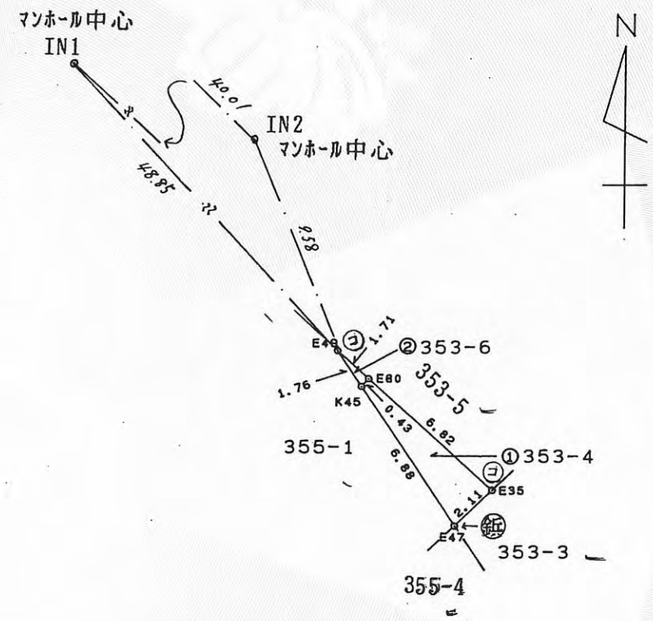

③　コンクリート擁壁

作製者	滋賀県愛知郡愛知川町大字愛知川1729番地 土地家屋調査士　廣　瀬　滋　夫 （平成12年12月13日作製）

申請人	川重株式会社 代表取締役　川　瀬　重　雄	縮尺	1/250

平成13.1.24

（タケザワ製）